

"PROJEKT WITOSA"

BUDYNEK NR 1



POWIERZCHNIA UŻYTKOWA

113,88 m²

POWIERZCHNIA GARAŻU

20,41 m²

POWIERZCHNIA ŁĄCZNA

134,29 m²

POWIERZCHNIA STRYCHU



35,60 m²

POWIERZCHNIA DZIAŁKI

350,00 m²


LOKALIZACJA

UL. WINCENTEGO WITOSA
05-850 OŻARÓW MAZOWIECKI

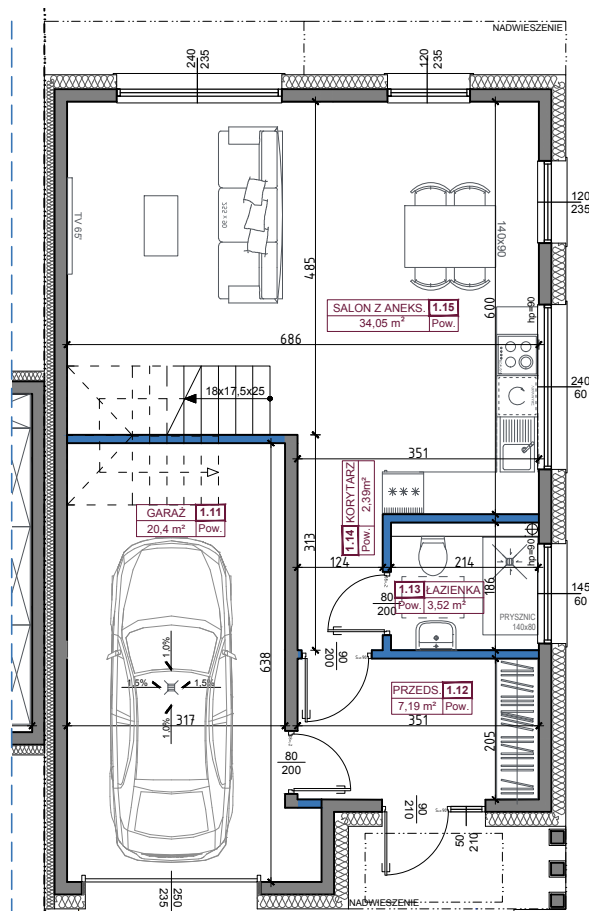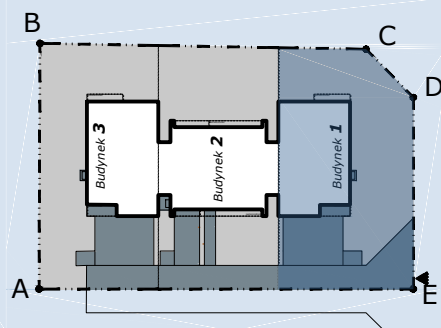

PARTER

ZESTAWIENIE POMIESZCZEŃ- PARTER		
Nr.	Pomieszczenie	Pow.
1.12	PRZEDSIONEK	7,19 m ²
1.13	ŁAZIENKA	3,52 m ²
1.14	KORYTARZ	2,39 m ²
1.15	SALON Z ANEKSEM	34,05 m ²
SUMA		47,15 m ²
1.11	GARAŻ	20,41 m ²

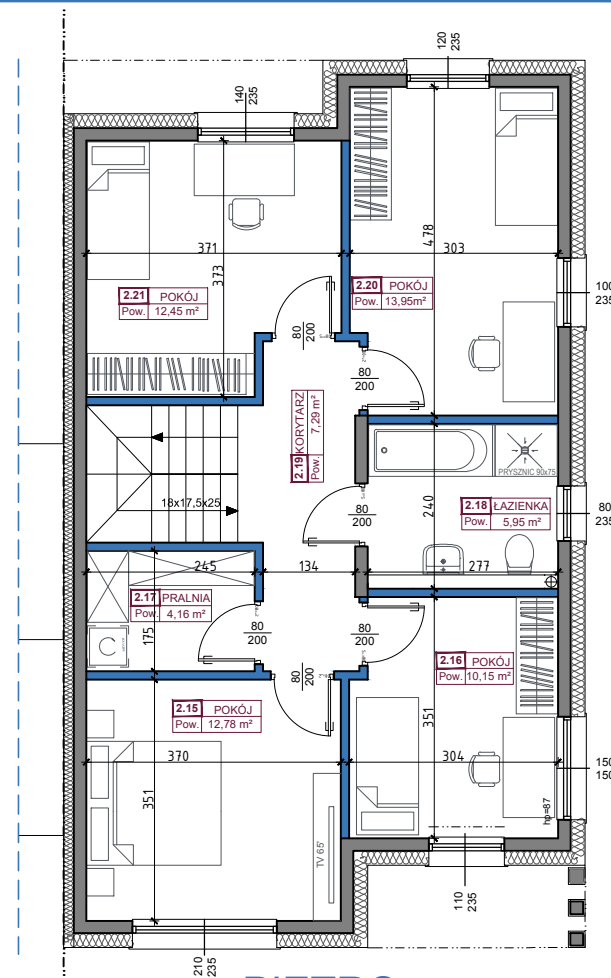


PIĘTRO

ZESTAWIENIE POMIESZCZEŃ- PIĘTRO		
Nr.	Pomieszczenie	Pow.
2.15	POKÓJ	12,78 m ²
2.16	POKÓJ	10,15 m ²
2.17	PRALNIA	4,16 m ²
2.18	ŁAZIENKA	5,95 m ²
2.19	KORYTARZ	7,29 m ²
2.20	POKÓJ	13,95 m ²
2.21	POKÓJ	12,45 m ²
SUMA		66,73 m ²

BIURO:

CZPOROWSKI ŻURAWSKI SP. Z O. O
UL. MICKIEWICZA 28A, 05-850 OŻARÓW MAZOWIECKI

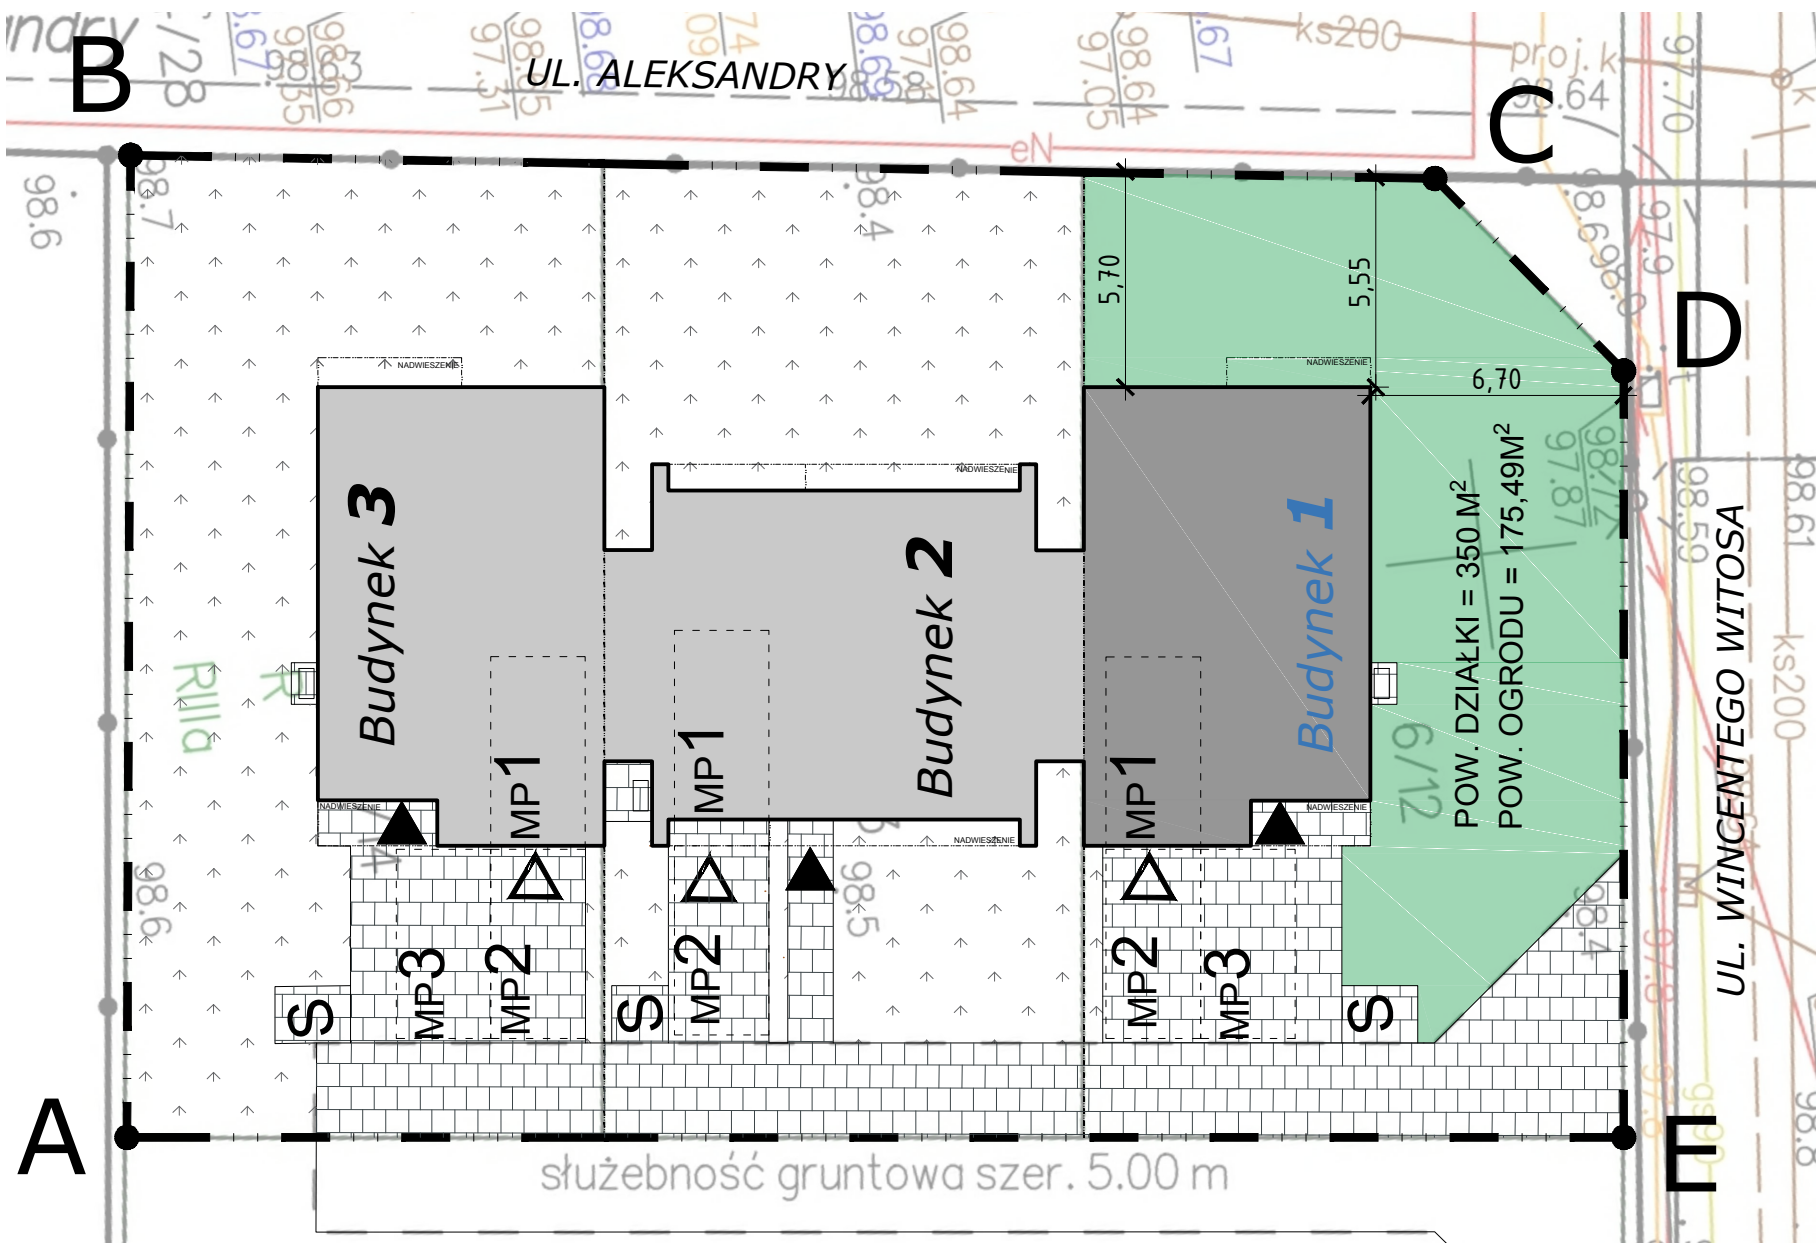

BUDYNEK NR 1