

"PROJEKT WITOSA"



BUDYNEK NR 2



POWIERZCHNIA UŻYTKOWA 126,97 m²
POWIERZCHNIA GARAŻU 24,79 m²
POWIERZCHNIA ŁĄCZNA 151,76 m²
POWIERZCHNIA STRYCHU 43,28 m²
POWIERZCHNIA DZIAŁKI 325,00 m²

LOKALIZACJA


UL. WINCENTEGO WITOSA
05-850 OŻARÓW MAZOWIECKI

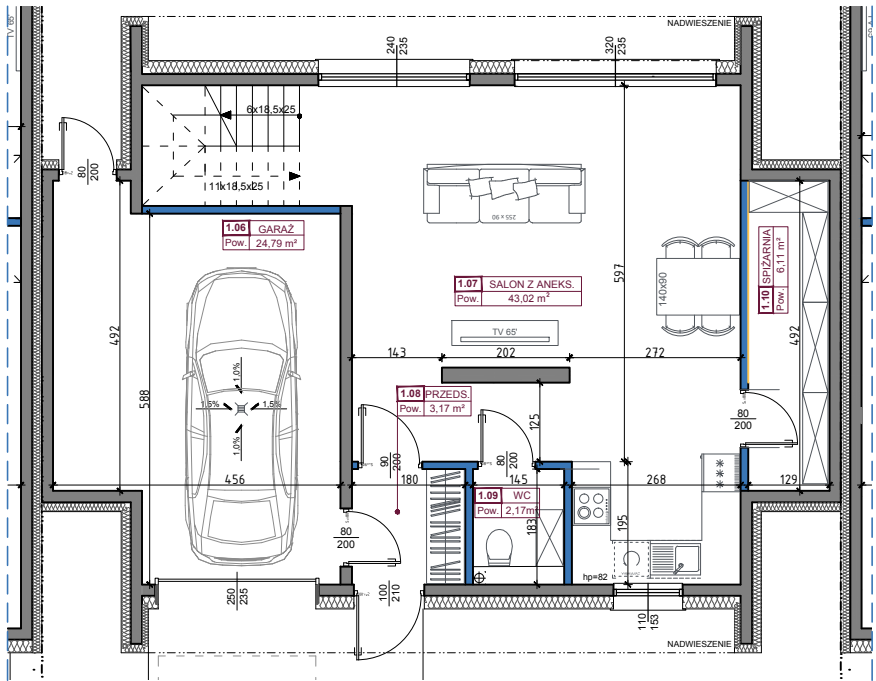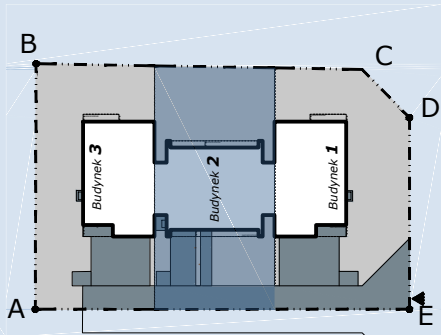

PARTER


ZESTAWIENIE POMIESZCZEŃ- PARTER		
Nr.	Pomieszczenie	Pow.
1.07	SALON Z ANEKSEM	43,02 m ²
1.08	PRZEDSIONEK	3,17 m ²
1.09	WC	2,17 m ²
1.10	SPIŻARNIA	6,11 m ²
SUMA		54,47 m ²

1.06	GARAŻ	24,79 m ²
------	-------	----------------------

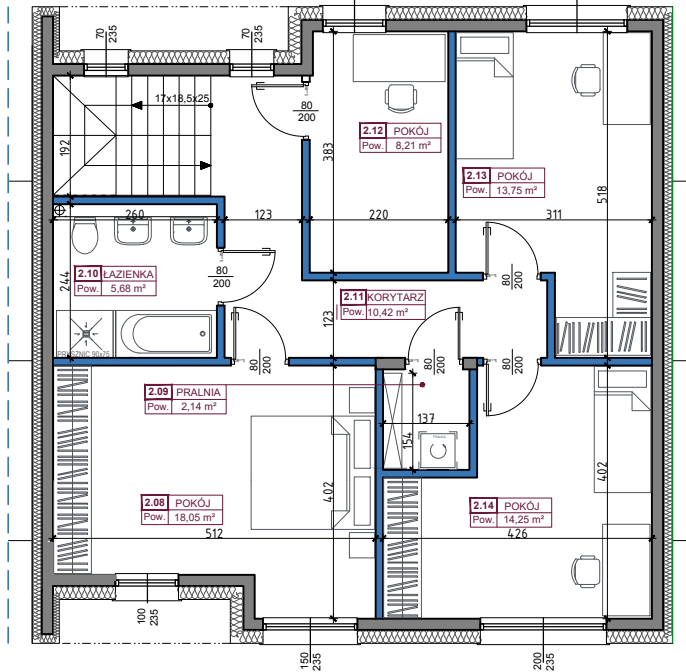

PIĘTRO

ZESTAWIENIE POMIESZCZEŃ- PIĘTRO		
Nr.	Pomieszczenie	Pow.
2.08	POKÓJ	18,05 m ²
2.09	PRALNIA	2,14 m ²
2.10	ŁAZIENKA	5,68 m ²
2.11	KRYTARZ	10,42 m ²
2.12	POKÓJ	8,21 m ²
2.13	POKÓJ	13,75 m ²
2.14	POKÓJ	14,25 m ²
SUMA		72,50 m ²

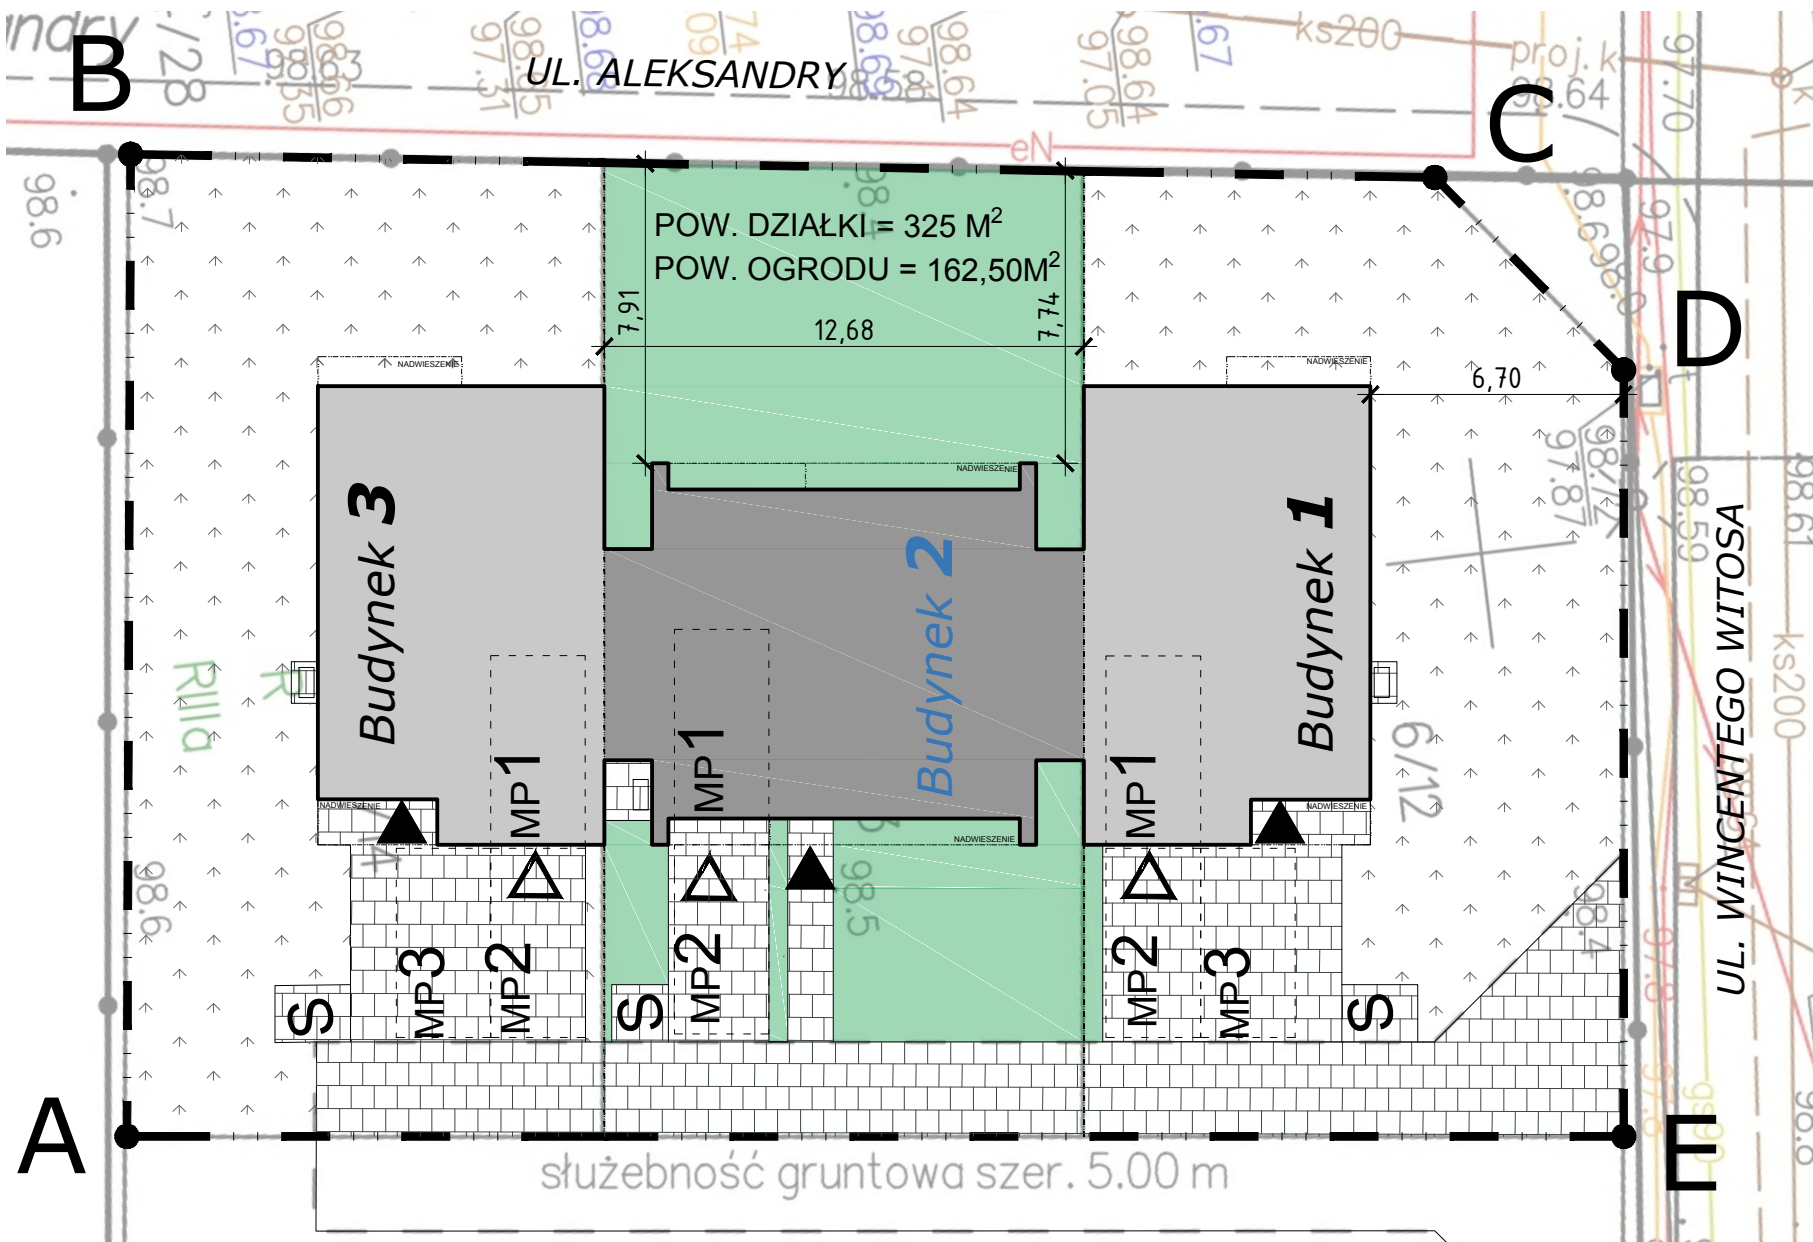

BUDYNEK NR 2