

"PROJEKT WITOSA"



BUDYNEK NR 3



POWIERZCHNIA UŻYTKOWA 113,88 m²
POWIERZCHNIA GARAŻU 20,41 m²
POWIERZCHNIA ŁĄCZNA 134,29 m²
POWIERZCHNIA STRYCHU 35,60 m²
POWIERZCHNIA DZIAŁKI 325,00 m²


LOKALIZACJA

UL. WINCENTEGO WITOSA
05-850 OŻARÓW MAZOWIECKI

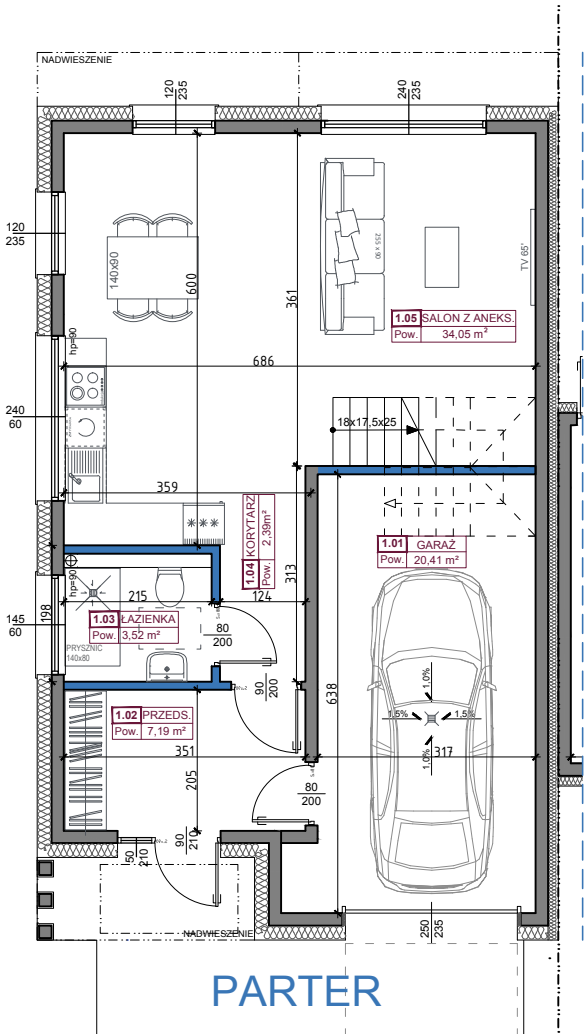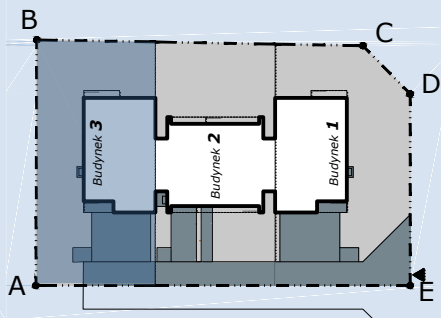


PARTER

ZESTAWIENIE POMIESZCZEŃ- PARTER		
Nr.	Pomieszczenie	Pow.
1.02	PRZEDSIONEK	7,19 m ²
1.03	ŁAZIENKA	3,52 m ²
1.04	KORYTARZ	2,39 m ²
1.05	SALON Z ANEKSEM	34,05 m ²
SUMA		47,15 m ²
1.01	GARAŻ	20,41 m ²

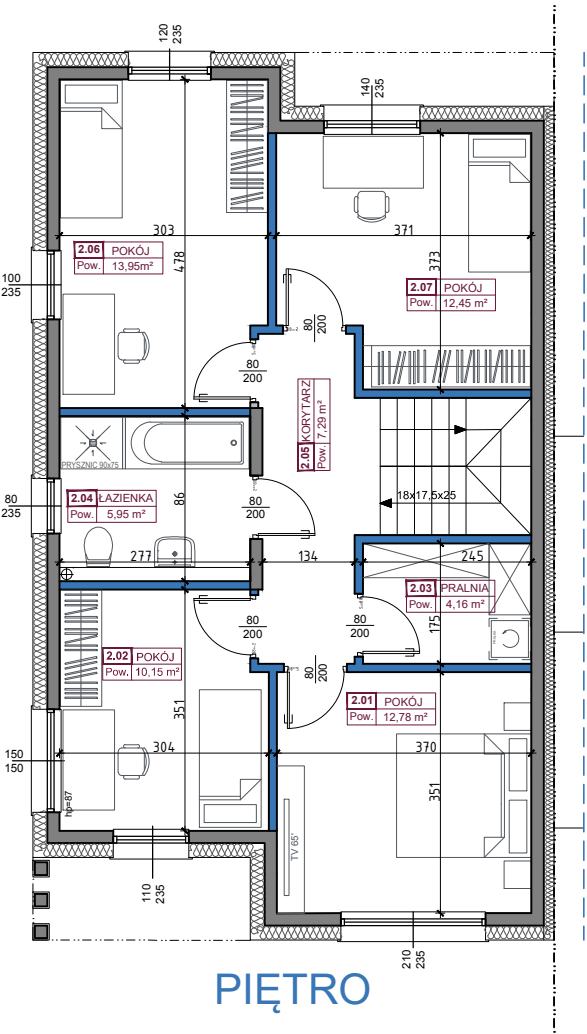

PIĘTRO

ZESTAWIENIE POMIESZCZEŃ- PIĘTRO		
Nr.	Pomieszczenie	Pow.
2.01	POKÓJ	12,78 m ²
2.02	POKÓJ	10,15 m ²
2.03	PRALNIA	4,16 m ²
2.04	ŁAZIENKA	5,95 m ²
2.05	KORYTARZ	7,29 m ²
2.06	POKÓJ	13,95 m ²
2.07	POKÓJ	12,45 m ²
SUMA		66,73 m ²

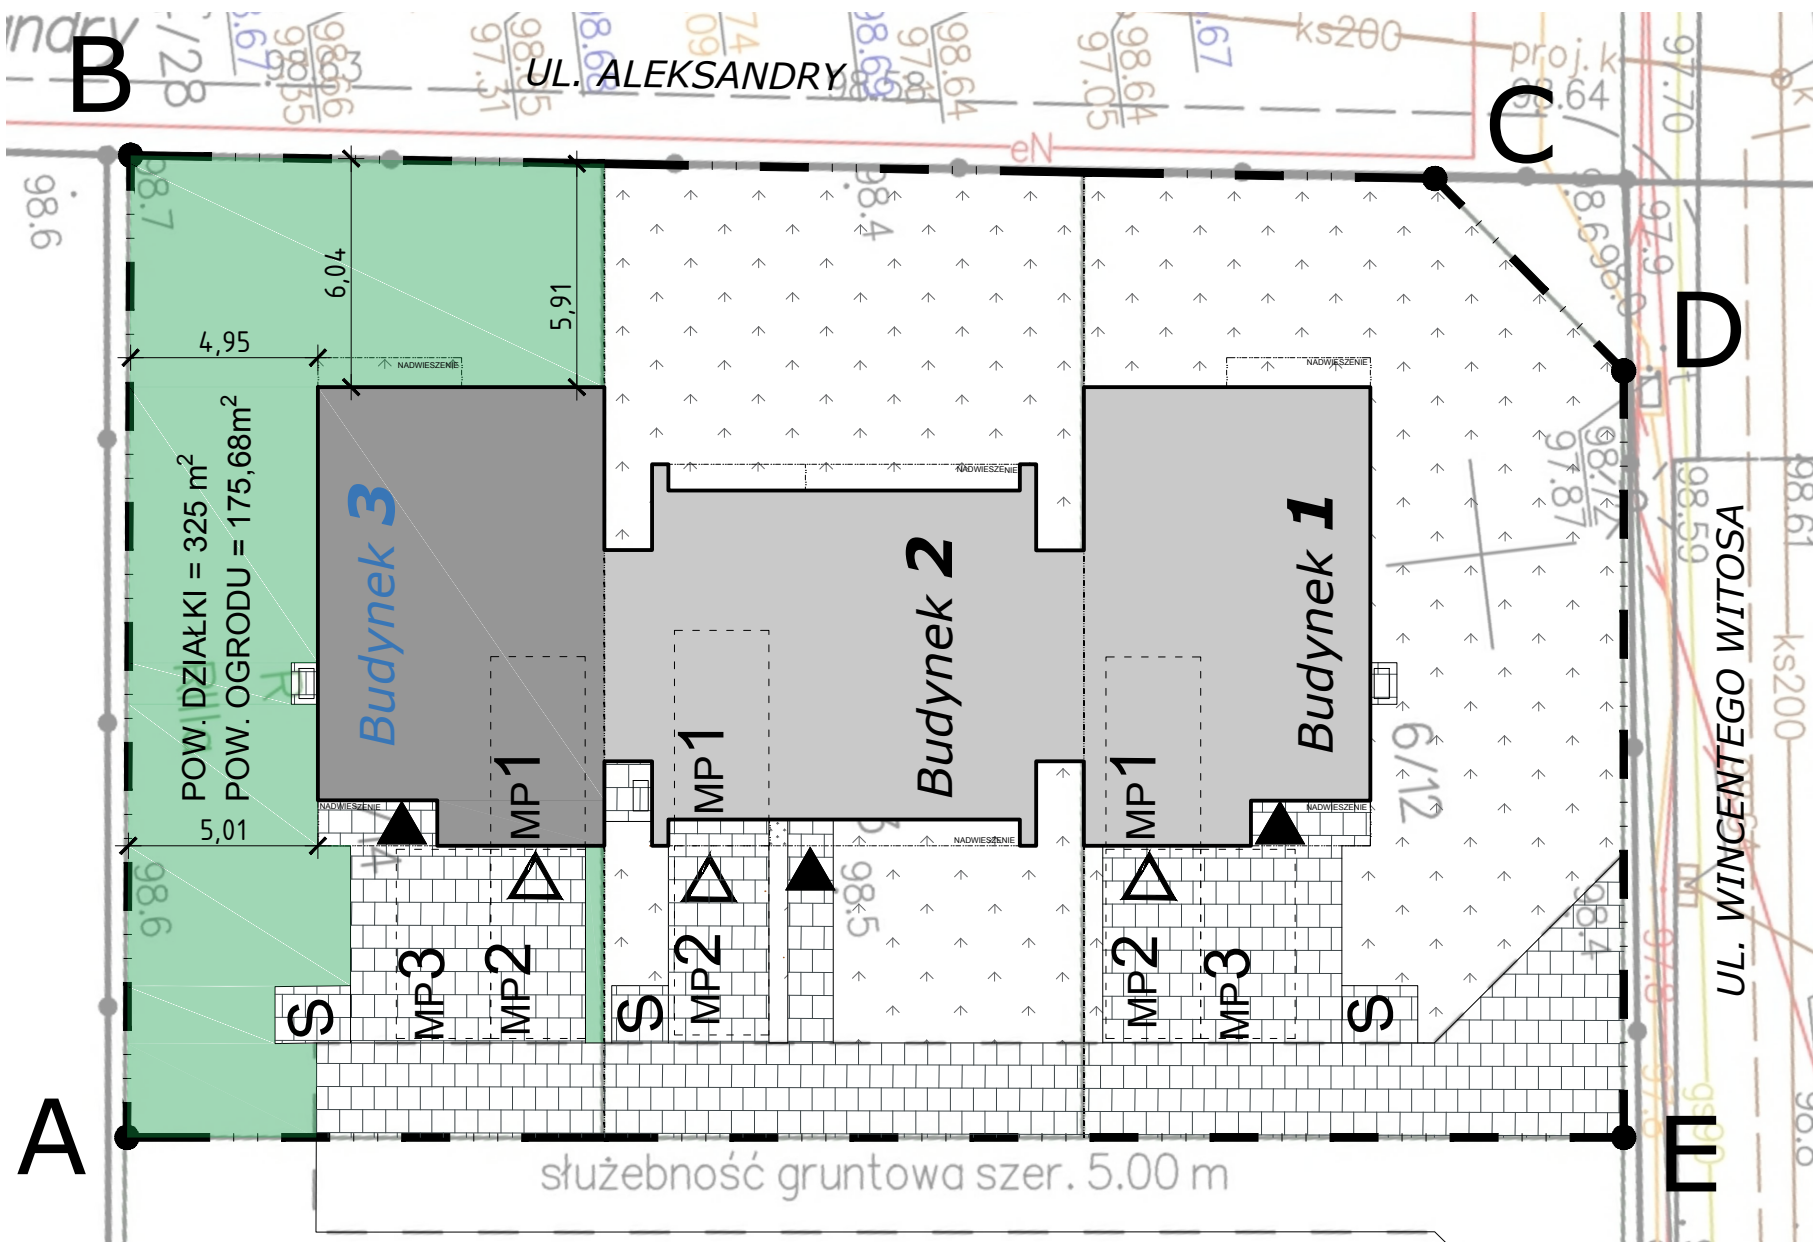

BUDYNEK NR 3